

# FICHA TÉCNICA

## PRECO47-CNL009-CS+CGP H

FT N°: PRECO47-CNL009-CS+CGP H

REVISIÓN:  
01

FECHA: 08.04.2024

### CARACTERÍSTICAS

- Estructura monobloque de hormigón reforzado con fibra de vidrio
- Composición GRC según UNE-EN1170
- Resistencia flexión GRC > 8N/mm<sup>2</sup>
- Tipo de cemento: CEM I 52.5 R
- Puerta de acero galvanizado de 1.5mm
- Apertura de la puerta 180°
- Cierre con bombín triangular, herraje candado y 3 puntos de anclaje
- Marco de acero galvanizado de 1.5mm IP33
- IK10


### NORMAS

- CNL009 Edición 2 Diciembre 2023 e-distribución

### UTILIZACIÓN

- Armario prefabricado monobloque con dos puertas metálicas con capacidad para albergar una CS y una CGP

PRECO47-CNL009-CS+CGP H

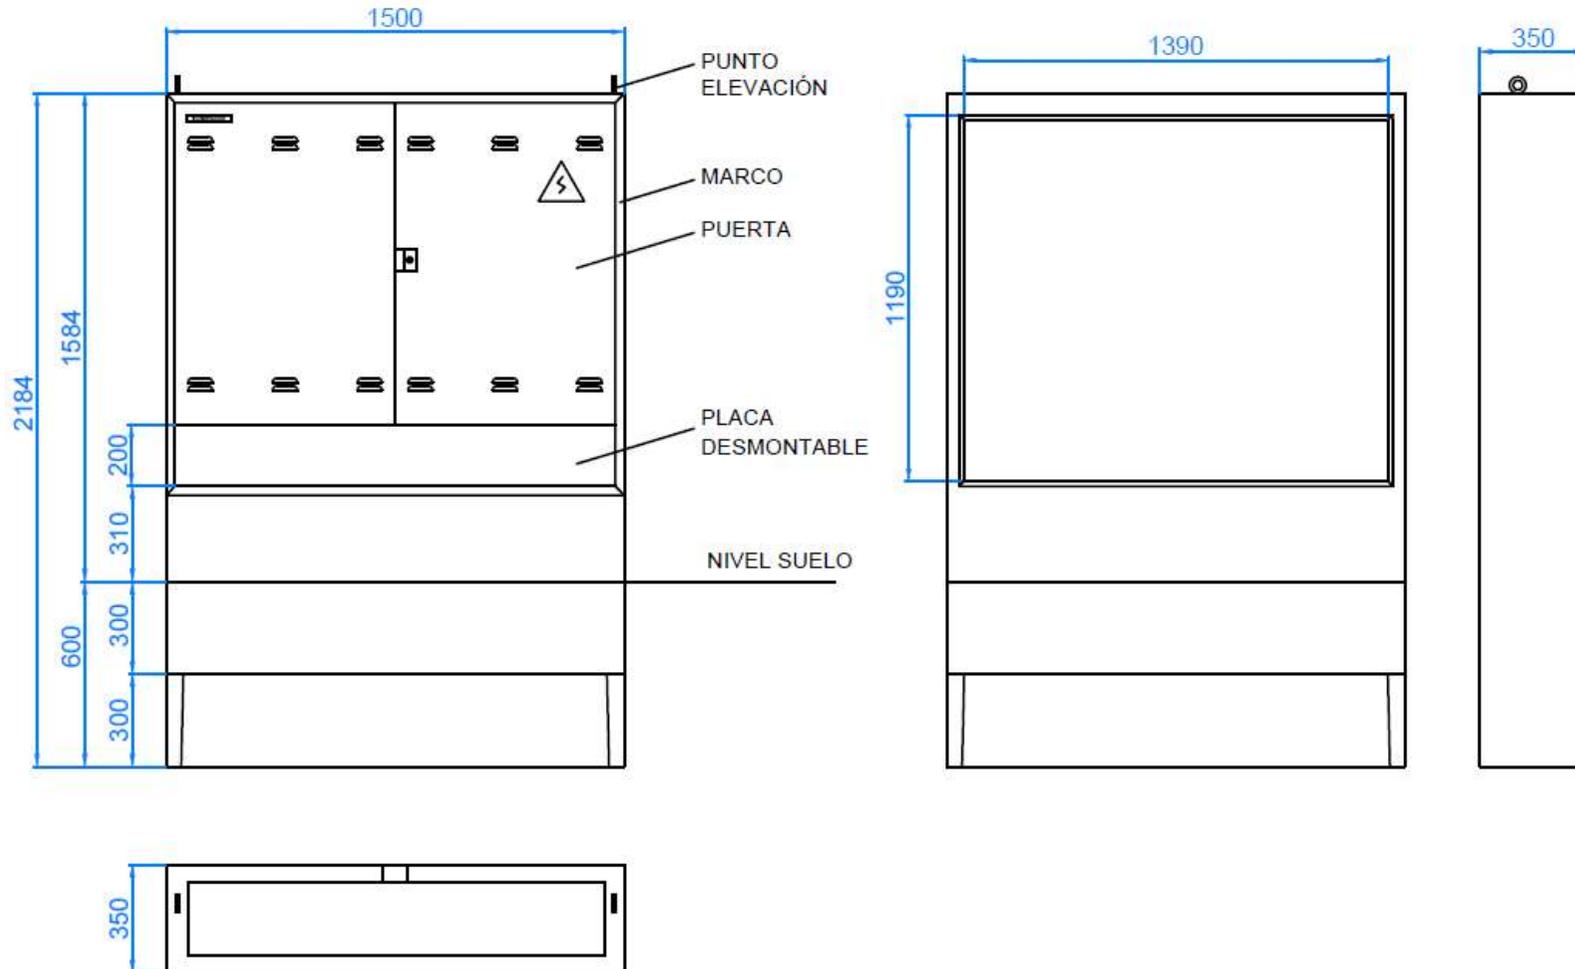

COTAS EN MILÍMETROS